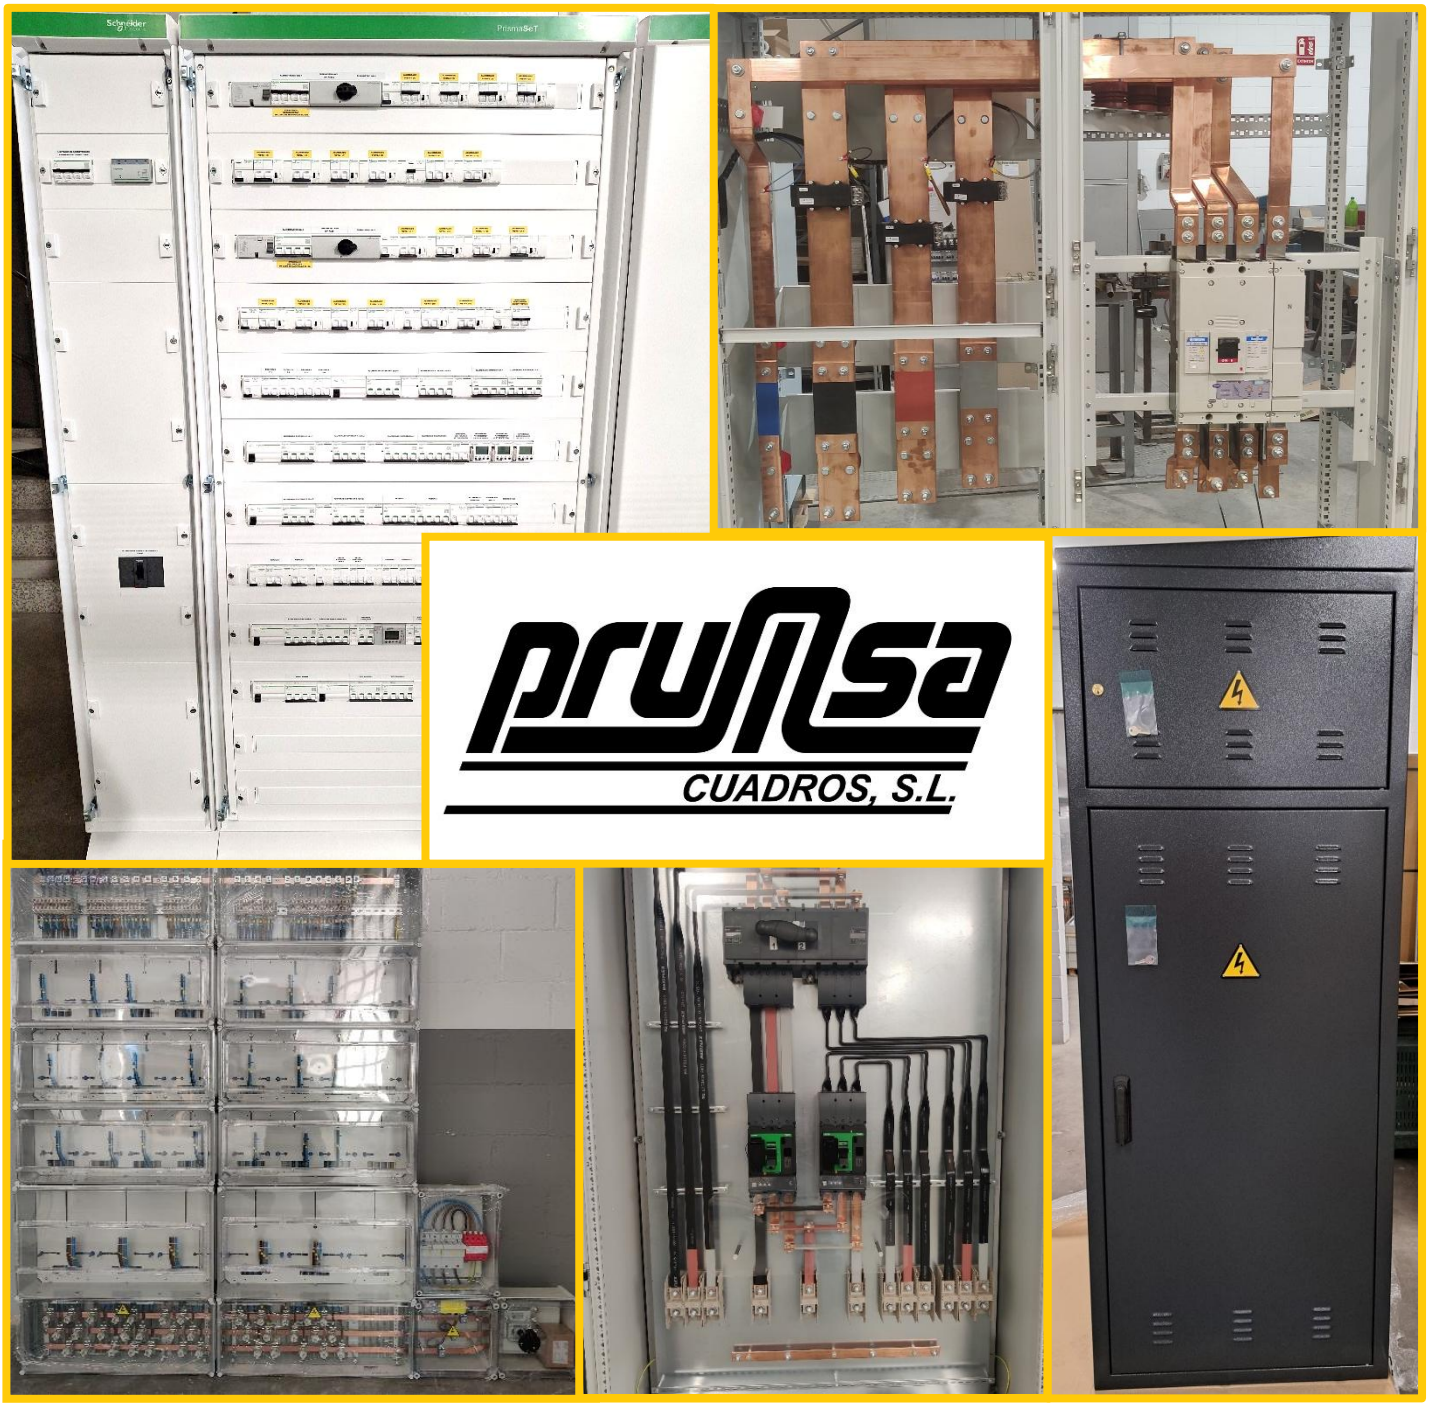


prunsa
CUADROS, S.L.

TARIFA NOVIEMBRE 2026

Prumsa Cuadros S.L, es una empresa fundada en 1980. Ofrecemos una amplia solución en el montaje de cuadros y armarios eléctricos.

Hemos ido creciendo de la mano de nuestros clientes y proveedores. En constante adaptación a las nuevas tecnologías, fabricamos todo tipo de cuadros para los diferentes sectores, tanto el doméstico como el industrial.

Contamos con un amplio stock de: cuadros de acometida para compañía, provisionales de obra, cajas generales de protección, equipos de contadores, cajas rellanos de escalera, etc.



INDICE

EQUIPOS DE CONTAJE 4

SUMINISTROS INDIVIDUALES MEDIDA DIRECTA 5

SUMINISTROS INDIVIDUALES MEDIDA INDIRECTA 6

SUMINISTROS INDIVIDUALES MEDIDA INDIRECTA 7

SUMINISTROS TEMPORALES 8

PROVISIONALES DE OBRA 9

PROVISIONALES DE OBRA COMBINADOS 10

ARMARIOS METALICOS PARA SUMINISTROS TEMPORALES 11

CAJAS COMBINADAS IP44 CON PROTECCIONES 12

CAJAS MONTANTE ESCALERA 13

CAJAS SECCIONAMIENTO Y PROTECCION 14

CAJAS SECCIONAMIENTO Y PROTECCION 15

PREFABRICADOS HORMIGON 16

PUERTAS ACOMETIDAS COMPAÑIA 17

COTAS TMFS 18

TABLA POTENCIAS 19

TABLA VADEMECUM SUMINISTROS HASTA 15KW 20

TABLA VADEMECUM SUMINISTROS MAYORES DE 15KW 21

CONDICIONES GENERALES DE VENTA 22

EQUIPOS DE CONTAJE



CONTADORES ENDESA TELEGESTION

CODIGO	DESCRIPCION	PV
CERM 1	CONTADOR "M" MULTIFUNCION	**339 €**
CERT 1*	CONTADOR "T" MULTIFUNCION	**-**

* PARA ENDESA HASTA 13,86KW



CONTADORES SIN TRANSFORMADORES


CODIGO	DESCRIPCION	PV
PRUCOND	MEDIDA DIRECTA DE 17 A 43KW	**455 €**
PRUCON1ST	MEDIDA INDIRECTA 100/5	**455 €**
PRUCON2ST	MEDIDA INDIRECTA 200/5	**455 €**
PRUCON5ST	MEDIDA INDIRECTA 500/5	**455 €**



TRANSFORMADORES PARA CONTADORES

CODIGO	DESCRIPCION	PV
PRUTRAFO1	CONJUNTO 3 TRAFOS 100/5	**279 €**
PRUTRAFO2	CONJUNTO 3 TRAFOS 200/5	**279 €**
PRUTRAFO5	CONJUNTO 3 TRAFOS 500/5	**279 €**



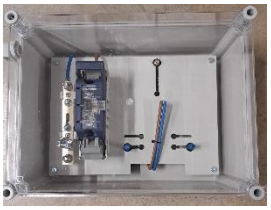

CAJAS CONTADORES + FUSIBLES + CABLEADO

CODIGO	DESCRIPCION	PV
FONDO F+N BUC	CA34J + 1 BUC + CABLEADO	100 €
FONDO F+F BUC	CA34J + 2 BUC + CABLEADO	121 €
FONDO III BUC	CA63J + 3 BUC + CABLEADO	165 €



ACOMETIDAS TIPO TMF1 TRIFASICAS HASTA 63 A


CODIGO	DESCRIPCION		PV
	POT. 400/230V	I.G.A.	
TMF1 BORNES		SIN	544 €
TMF1-10A	6,90KW	10 A	589 €
TMF1-15A	10,40KW	16 A	589 €
TMF1-20A	13,90KW	20 A	589 €
TMF1-25A	17,30KW	25 A	589 €
TMF1-30A	20,80KW	32 A	589 €
TMF1-40A	27,70KW	40 A	596 €
TMF1-50A	34,60KW	50 A	641 €
TMF1-63A	43,60KW	63 A	645 €



Equipos no incluidos

CAJA DIFERENCIAL PARA TMF1

CODIGO	DESCRIPCION	PV
CADIF40	DIF. 4/40/300mA	174 €
CADIF63	DIF. 4/63/300mA	185 €
CADIF40S	DIF. 4/40/300mA "S"	324 €
CADIF63S	DIF. 4/63/300mA "S"	354 €

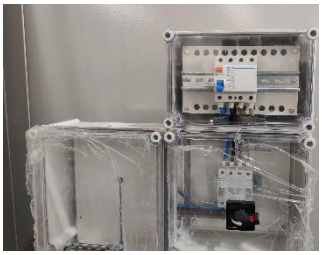

ACOMETIDAS TIPO TMF10 160A

CODIGO	DESCRIPCION		PV
	POT. 400/230V	I.C.P.	
TMF10-80A	55,42 KW	80 A	1.561 €
TMF10-100A	69,28 KW	100 A	1.561 €
TMF10-125A	86,60 KW	125 A	1.561 €
TMF10-160A	110,84 KW	160 A	1.561 €



Equipos no incluidos

CAJA DIFERENCIAL RETARDADO CON TOROIDAL

CODIGO	DESCRIPCION	PV
CAJA TORO 70	TORO 70mm CA34	653 €

SE INCLUYE BOBINA DEL ICP



ACOMETIDAS TIPO TMF10 400A

CODIGO	DESCRIPCION		PV
	POT. 400/230V	I.C.P.	
TMF10-200A	138,56 KW	200 A	2.947 €
TMF10-250A	173,20 KW	250 A	2.947 €
TMF10-320A	218,23 KW	320 A	2.947 €
TMF10-400A	277,12 KW	400 A	2.947 €



Equipos no incluidos

CAJA DIFERENCIAL RETARDADO CON TOROIDAL

CODIGO	DESCRIPCION	PV
CAJA TORO 105	TORO 105mm CA34	738 €

SE INCLUYE BOBINA DEL ICP



ACOMETIDAS TIPO TMF10 630A

CODIGO	DESCRIPCION		PV
	POT. 400/230V	I.C.P.	
TMF10-500A	346,40 KW	500 A	**4.300 €**
TMF10-630A	436,46 KW	630 A	**4.300 €**



Equipos no incluidos

CAJA DIFERENCIAL RETARDADO CON TOROIDAL

CODIGO	DESCRIPCION	PV
CAJA TORO 140	TORO 140mm CA63	**811 €**

SE INCLUYE BOBINA DEL ICP



SUMINISTROS TEMPORALES MONOFASICOS

CODIGO	DESCRIPCION		PV
	POT. 230V	I.G.A.	
M1 10A	2,30KW	10 A	384 €
M1 15A	3,45KW	16 A	384 €
M1 20A	4,60KW	20 A	384 €
M1 25A	5,75KW	25 A	384 €
M1 30A	6,90KW	32 A	384 €
M1 40A	9,20KW	40 A	390 €



Equipos no incluidos

SUMINISTROS TEMPORALES TRIFASICOS

CODIGO	DESCRIPCION		PV
	POT. 400V	I.G.A.	
T1 10A	6,90KW	10 A	463 €
T1 15A	10,39KW	16 A	463 €
T1 20A	13,8KW	20 A	463 €
T1 25A	17,3KW	25 A	464 €
T1 30A	20,7KW	32 A	464 €
T1 40A	27,7KW	40 A	473 €
T1 50A	34,6KW	50 A	519 €
T1 63A	43,6KW	63 A	522 €



T1

Equipos no incluidos

SUMINISTROS TEMPORALES TRIFASICOS

CODIGO	DESCRIPCION		PV
	POT. 400V	I.G.A.	
TMF1-ST 25A	17,3KW	25 A	464 €
TMF1-ST 30A	20,7KW	32 A	464 €
TMF1-ST 40A	27,7KW	40 A	473 €
TMF1-ST 50A	34,6KW	50 A	519 €
TMF1-ST 63A	43,6KW	63 A	522 €



TMF1-ST

Equipos no incluidos

ARMARIO METALICO

CODIGO	DESCRIPCION	PV
BPO-1	ARMARIO PARA M1/T1 O CGP	218 €
BPO-2	ARMARIO PARA TMF1ST	311 €

CUADROS MONOFASICOS 2-4 BASES SCHUKO

CODIGO	DESCRIPCION		PV
	POT. 230V	BASES	
PODOM25A2BE	P.O. DOMINO 5,75KW	2	370 €
PODOM30A2BE	P.O. DOMINO 6,90KW	2	375 €
PODOM25A4BE	P.O. DOMINO 5,75KW	4	419 €
PODOM30A4BE	P.O. DOMINO 6,90KW	4	424 €
PODOM40A4BE	P.O. DOMINO 9,20KW	4	442 €





CUADROS TRIFASICOS

CODIGO	DESCRIPCION		PV
	POT. 230V	GRUA	
PODO30AE	P.O. DOMINO 20,7KW	-	666 €
PODO40AE	P.O. DOMINO 27,7KW	-	680 €
PODO50AE	P.O. DOMINO 34,6KW	-	746 €
PODO63AE	P.O. DOMINO 43,6KW	-	758 €
PODOG40AE	P.O. DOMINO 27,7KW	22KW	766 €
PODOG50AE	P.O. DOMINO 34,6KW	28KW	856 €
PODOG63AE	P.O. DOMINO 43,6KW	35KW	864 €



1-3P+T32A
1-3P+T16A
2-SCHUKO



1-3P+T32A
1-3P+T16A
2-SCHUKO
GRUA A
BORNES

PROTECTOR SOBRETENSIONES

CODIGO	DESCRIPCION	PV
PSTP II	PERMANENTES	66 €
PSTTP II	TRANSITORIAS Y PERMANENTES	152 €
PSTP III	PERMANENTES	158 €
PSTTP III	TRANSITORIAS Y PERMANENTES	418 €

PROVISIONALES DE OBRA COMBINADOS

CUADROS MONOFASICOS 2-4 BASES SCHUKO

CODIGO	DESCRIPCION		PV
	POT. 230V	BASES	
MPO10A2BE	M1 + PO 2,30KW	2	669 €
MPO15A2BE	M1 + PO 3,45KW	2	669 €
MPO20A2BE	M1 + PO 4,60KW	2	669 €
MPO25A2BE	M1 + PO 5,75KW	2	669 €
MPO30A2BE	M1 + PO 6,90KW	2	669 €
MPO10A4BE	M1 + PO 2,30KW	4	725 €
MPO15A4BE	M1 + PO 3,45KW	4	725 €
MPO20A4BE	M1 + PO 4,60KW	4	725 €
MPO25A4BE	M1 + PO 5,75KW	4	725 €
MPO30A4BE	M1 + PO 6,90KW	4	725 €
MPO40A4BE	M1 + PO 9,20KW	4	743 €



CUADROS TRIFASICOS

CODIGO	DESCRIPCION		PV
	POT. 400V	GRUA	
TMPO10AE	TMF1 + P.O. 6,9KW	-	1.184 €
TMPO15AE	TMF1 + P.O. 10,4KW	-	1.184 €
TMPO20AE	TMF1 + P.O. 13,8KW	-	1.184 €
TMPO25AE	TMF1 + P.O. 17,3KW	-	1.184 €
TMPO30AE	TMF1 + P.O. 20,7KW	-	1.184 €
TMPO40AE	TMF1 + P.O. 27,7KW	-	1.190 €
TMPO50AE	TMF1 + P.O. 34,6KW	-	1.283 €
TMPO63AE	TMF1 + P.O. 43,6KW	-	1.296 €
TMPOG40AE	TMF1 + P.O. 27,7KW	22KW	1.266 €
TMPOG50AE	TMF1 + P.O. 34,6KW	28KW	1.361 €
TMPOG63AE	TMF1 + P.O. 43,6KW	35KW	1.396 €



1-3P+T32A
1-3P+T16A
2-SCHUKO
GRUA A BORNES

ARMARIO METALICO

CODIGO	DESCRIPCION	PV
BPO-1V	ARMARIO PARA MPO	333 €
BPO-2V	ARMARIO PARA TMPO	384 €

ARMARIO METALICO

CODIGO	DESCRIPCION	MEDIDAS	PV
BPO-1	ARMARIO PARA M1/T1 O CGP	1200x430x280	**218 €**
BPO-1V	ARMARIO PARA MPO	1650x430x280	**333 €**
BPO-2	ARMARIO PARA TMF1ST	1210x760x280	**311 €**
BPO-2V	ARMARIO PARA TMPO	1380x730x280	**384 €**
BPO-5ME	ARMARIO PARA TMF10ST	1700x940x280	**553 €**



BPO-1





BPO-2V

CAJAS COMBINADAS IP44 CON PROTECCIONES

CAJAS COMBI MONOFASICAS

CODIGO	DESCRIPCION						PV
	BASES			PIAS			
	SCHUKO	3PT16	3PT32	II16	III16	III32	
COMBI-1	2			1			95,21 €
COMBI-2	4			2			129,79 €

SCAME FAMATEL




CAJAS COMBI TRIFASICAS 3P+T

CODIGO	DESCRIPCION						PV
	BASES			PIAS			
	SCHUKO	3PT16	3PT32	II16	III16	III32	
COMBI-3	2	1		1	1		145,89 €
COMBI-4	2		1	1		1	142,71 €
COMBI-5	2	2		1	1		171,02 €
COMBI-6	2	1	1		1(IV)	1	184,90 €
COMBI-7	2		2	1		1	186,35 €






CAJAS COMBI TRIFASICAS 3PN+T

CODIGO	DESCRIPCION						PV
	BASES			PIAS			
	SCHUKO	3PNT16	3PNT32	II16	IV16	IV32	
COMBI-35P	2	1		1	1		148,12 €
COMBI-45P	2		1	1		1	154,82 €
COMBI-55P	2	2		1	1		172,92 €
COMBI-65P	2	1	1		1	1	198,15 €
COMBI-75P	2		2	1		1	191,80 €






CAJAS MONTANTE ESCALERA

CODIGO	DESCRIPCION			PV
	CAJA	DO2	BORNES	
CMR-295	1	2	16-95	119 €
CMR-395	1	3	16-95	127 €
CMR-495	1	4	16-95	136 €
CMR-595	2	5	16-95	165 €
CMR-695	2	6	16-95	173 €
CMR-795	2	7	16-95	182 €
CMR-895	2	8	16-95	191 €
CMR-995	2	9	16-95	199 €
CMR-1095	2	10	16-95	210 €
CMR-1195	2	11	16-95	219 €
CMR-1295	2	12	16-95	227 €
CME-4150	CA63	4	150	177 €
CME-5150	CA63	5	150	189 €
CME-6150	CA63	6	150	204 €



CAJA 1: 300x200x120



CAJA 2: 380x300x120



CAJA CA63: 540x270x171

CAJAS

CODIGO	DESCRIPCION	PV
CST1SAL	CAJA SECCIONADOR DE TIERRA	20 €
C1-DO2	CAJA 1 FUSIBLE DO2+ BORNE 16MM	27 €
C2-DO2	CAJA 2 FUSIBLE DO2+ BORNE 16MM	35 €
C3-DO2	CAJA 3 FUSIBLE DO2+ BORNE 16MM	43 €




FUSIBLES

CODIGO	DESCRIPCION	PV
NH000100A	FUSIBLE 100A PARA CGP160	4,43 €
NH00160A	FUSIBLE 160A PARA CGP160	5,59 €
NH1250A	FUSIBLE 250A PARA CGP250	10,39 €
NH2400A	FUSIBLE 400A PARA CGP400	15,49 €
NH3630A	FUSIBLE 630A PARA CGP630	29,82 €



CAJAS CGP

CODIGO	DESCRIPCION	PV
CGP100/1	CGP 100/1 EN BUC T00	82,75 €
CGP100/7	CGP 100/7 EN BUC T00	123,25 €
CGP160/7	CGP 160/7 EN BUC T00	135,13 €
CGP160/9	CGP 160/9 EN BUC T00	113,63 €
CGP250/7	CGP 250/7 EN BUC T1	270,00 €
CGP250/9	CGP 250/9 EN BUC T1	237,50 €
CGP400/7	CGP 400/7 EN BUC T2	275,00 €
CGP400/9	CGP 400/9 EN BUC T2	243,25 €
CGP630/9	CGP 630/9 EN BUC T3	1.005 €
CGP12/250(1)	CGP 12-250/250/400 EN BUC T1	975,00 €

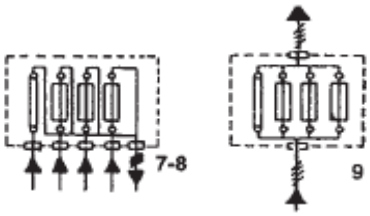



(1)

CAJA SECCIONAMIENTO

CODIGO	DESCRIPCION	PV
CS400B(2)	CAJA SECCIONAMIENTO CS EN BUC	305,00 €



(2)

CAJA DISTRIBUCION


CODIGO	DESCRIPCION	PV
DSPD400(3)	DSPD-400 / CDU	535,00 €



(3)

CAJA DE PROTECCION Y MEDIDA

CODIGO	DESCRIPCION	PV
CPMMF2(4)	CPM-MF2 BUC END PN34	128,00 €
CPMMF4	CPM-MF4 BUC END PN55	227,13 €
CPMMF22	CPM-MF2 BUC 2 MONOFASICOS	332,50 €
CPMMF44(5)	CPM-MF4 BUC 2 TRIFASICOS	400,00 €

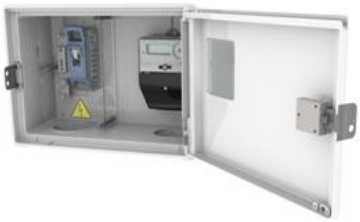


(4)



(5)

COLUMNA ENTRADA

CODIGO	DESCRIPCION	PV
CTCEN(6)	PARA CS Y CGP HASTA 400 (900)	64,69 €
CTPN(7)	PARA CGP630 y DSPD	87,25 €

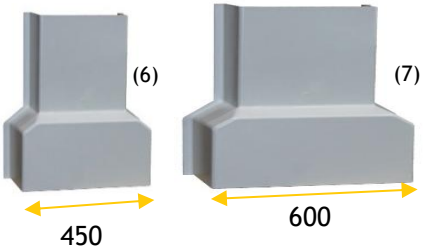

CAJAS CGP ANCHAS

CODIGO	DESCRIPCION (ALxAnxF) 516x535x230	PV
CGP160/9A	CGP 160/9 EN BUC A T00 (ANCHA)	285,00 €
CGP250/7A[8]	CGP 250/7 EN BUC A T1 (ANCHA)	460,00 €
CGP250/9A	CGP 250/9 EN BUC A T1 (ANCHA)	395,00 €
CGP400/7A	CGP 400/7 EN BUC A T2 (ANCHA)	482,50 €
CGP400/9A	CGP 400/9 EN BUC A T2 (ANCHA)	397,50 €



(8)

CAJA SECCIONAMIENTO ANCHA

CODIGO	DESCRIPCION (ALxAnxF) 516x535x230	PV
CS400ASUP[9]	CS400 BUC (ANCHA) SUPERIOR + CANALERA	692,50 €
CS400AINF	CS400 BUC (ANCHA) INFERIOR + CANALERA	750,00 €



(9)

CAJA DISTRIBUCION BUC

CODIGO	DESCRIPCION (ALxAnxF) 516x595x233	PV
DSPDBUC[10]	DSPD/CDU - BUC + CANALERA	1.075 €



(10)

CANALERA

CODIGO	DESCRIPCION	PV
CTPAN	CANALERA CS/CDU	111,62 €
CTINTER	CANAL ENTRE CS Y CGP	44,75 €

CAJA DE PROTECCION Y MEDIDA AUTOCONSUMO

CODIGO	DESCRIPCION	PV
CPMMF2AC[11]	CPM-MF2 AUTOCONSUMO MONOF.	234,00 €
CPMMF4AC	CPM-MF4 AUTOCONSUMO TRIF.	420,00 €
CPMMF44AC	CPM-MF4 AUTOCONSUMO 2TRIF.	645,00 €




(11)

ARMARIOS PREFABRICADOS DE HORMIGON

CODIGO	DESCRIPCION	MEDIDAS (AxBxC)	PV
PRUHCGP+CS	ARMARIO PARA SECC. Y PROTECCION	2155x800x345	**1.043 €**
PRUHCDU	ARMARIO PARA DSPD O CPM	1550x800x345	**660 €**
PRUHTMF1	ARMARIO PARA TMF1 HASTA 63 A	2225x1000x450	**1.113 €**
PRUHTMF160	ARMARIO PARA TMF10-160A	2550x1130x450	**2.228 €**
PRUHTMF630	ARMARIO PARA TMF10-630A	2550x1302x450	**2.608 €**
PRUHCS+CGP+TMF1	ARMARIO PARA CS+ CGP+ TMF1	2400x1750x440	**3.242 €**
PRUHCS+CGP+TMF160	ARMARIO PARA CS+ CGP+ TMF10-160A	2550x1750x450	**3.453 €**
PRUHCS+CGP+TMF630	ARMARIO PARA CS+ CGP+ TMF10-630A	2650x2120x450	**3.807 €**
PRUHCEN1	ARMARIO PARA CENTRALIZACION	2400x1750x450	**3.242 €**
PRUHCEN2	ARMARIO PARA CENTRALIZACION	2650x2120x500	**3.807 €**
NUEVOS MODELOS SEGUN NORMATIVA NRZ103			
PRUHCGP+CS-H	ARMARIO PARA CS+ CGP HORIZONTAL	1785 x 1370 x 435	**CONSULTAR**
PRUHCGP+CS-A	ARMARIO PARA CS+ CGP/CPM ALTA	2400 x 800 x 365	**CONSULTAR**
PRUHCDUBUC	ARMARIO PARA DSPD BUC	2000 x 1020 x 400	**CONSULTAR**
PRUHTMF1NRZ	ARMARIO PARA TMF1 HASTA 63 A	2400 x 1020 x 400	**CONSULTAR**

PORTES A CONVENIR

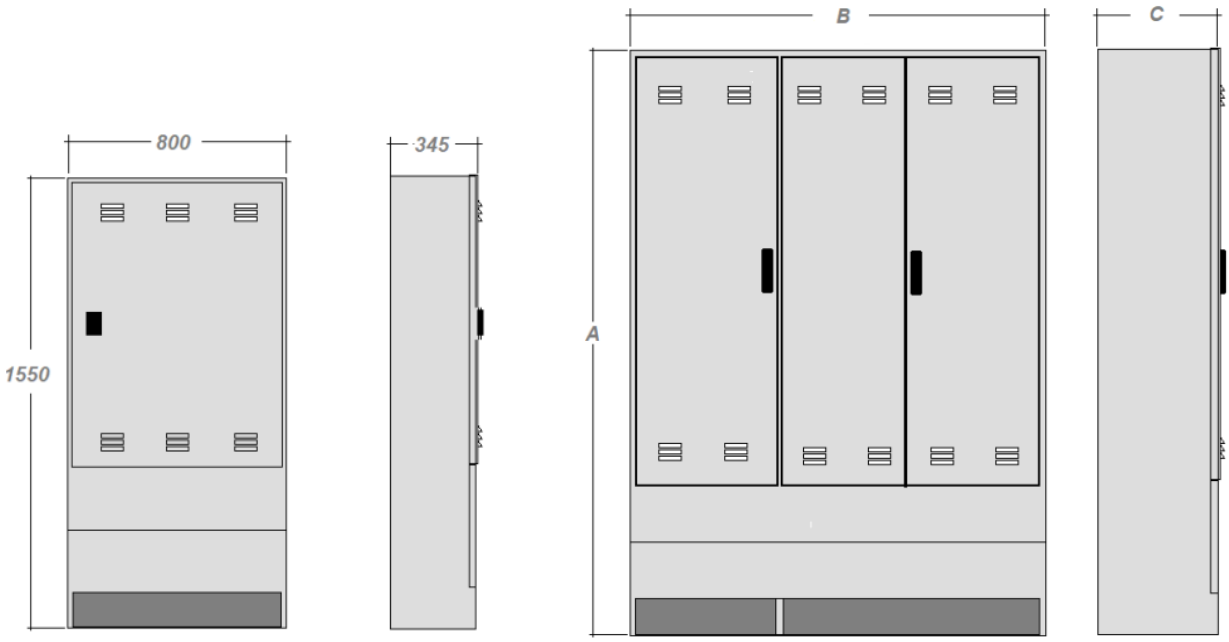

PUERTAS METALICAS


CODIGO	DESCRIPCION	MEDIDAS (AnxAl)	PV
PM6060Z	PUERTA PARA CPM F2	636 x 636	**191 €**
PM7595CT	PUERTA PARA CPM F4	786 x 986	**241 €**
PM85100CT	PUERTA PARA CS o CGP	836 x 1036	**286 €**
PM85140CT	PUERTA PARA CS o CGP	836 x 1436	**371 €**
PM85180CT	PUERTA PARA CS + CGP o CS + CPM	836 x 1836	**381 €**
PM85200CT	PUERTA PARA CS + CGP o CS + CPM	836 x 2036	**435 €**
PM90110CT	PUERTA PARA DSPD BUC / CPM F22/ CPM F44	936 x 1136	**315 €**
PM100140CT	PUERTA PARA TMF1	1036 x 1436	**419 €**
PM100200CT	PUERTA PARA TMF10-160 (2PUERTAS)	1036 x 2036	**448 €**
PM120200CT	PUERTA PARA TMF10- 400/630 (2PUERTAS)	1236 x 2036	**495 €**
PM130120CT	PUERTA PARA CS+CGP HORIZONTAL (2PUERTAS)	1328 x 1236	**404 €**
CANDADOJIS	CANDADO CON LLAVE JIS COMPAÑÍA	-	**25 €**
LLAVET	LLAVE TRIANGULAR	-	**4,86 €**

CARACTERISTICAS DE LAS PUERTAS:


Según guía Endesa NRZ103 edición 2024

Cerradura de 3 puntos con maneta y cerradura (excepto PM6060Z)


Cierre triangular en todos los modelos y con opción de candado.

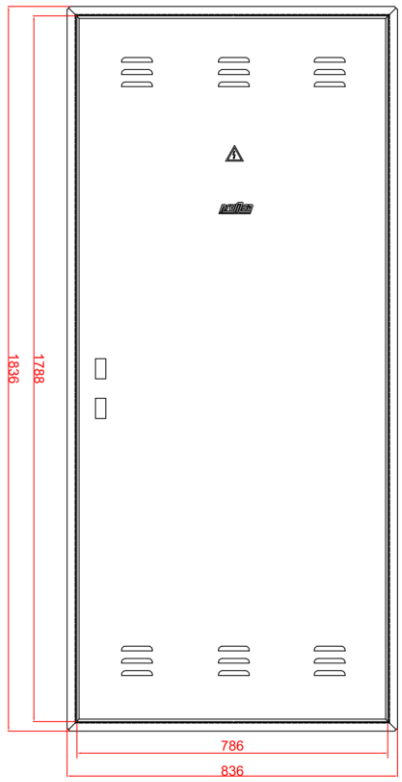


COTAS TMFS

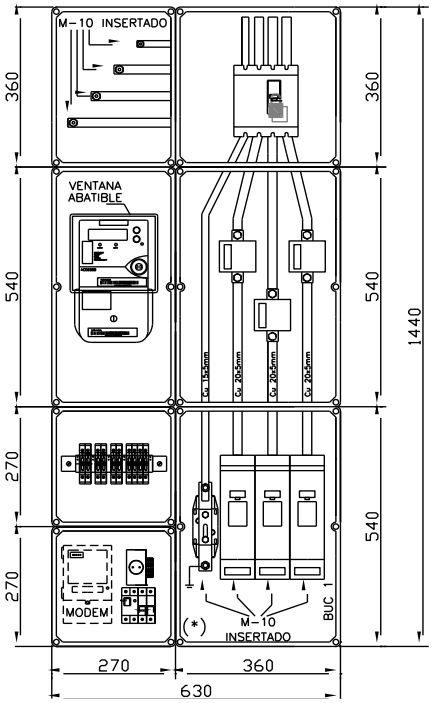


TMF10 160A

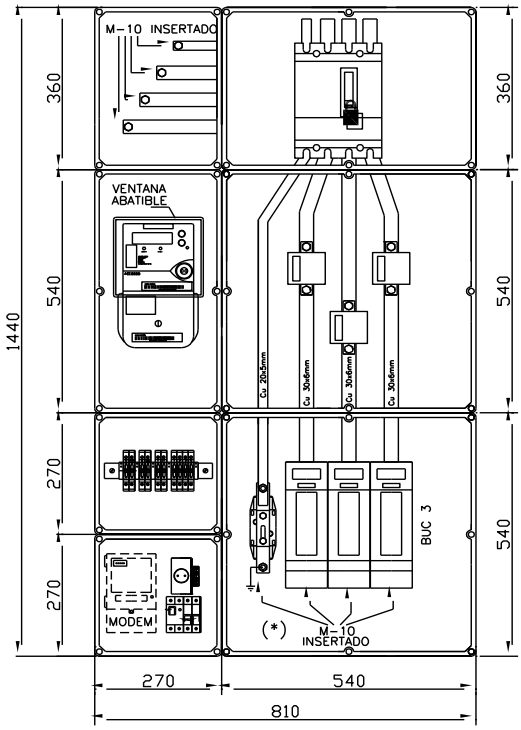

TMF10 400A

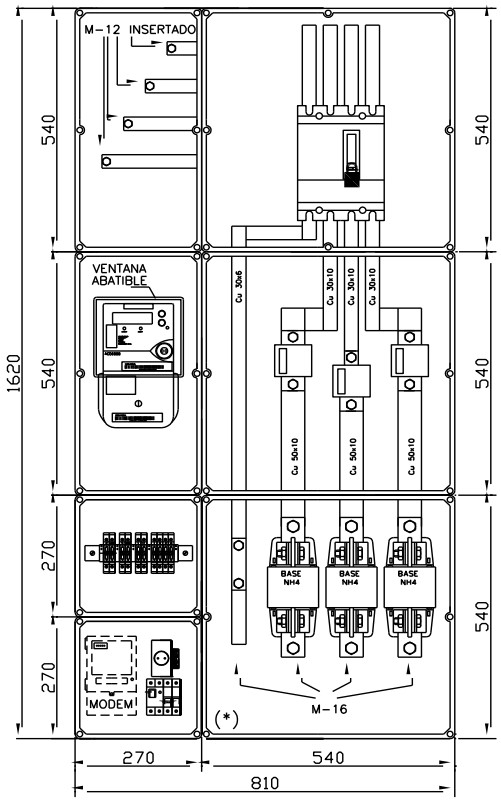

TMF10 630A

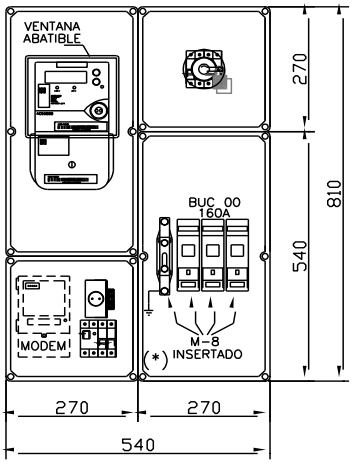

TMF1

TABLA POTENCIAS

INTENSIDAD NOMINAL	POTENCIAS A CONTRATAR (KW)			
ICP	133V	230V	III 230V	III 400V
1,5	0,20	0,35	0,60	1,04
3	0,99	0,69	1,20	2,08
3,5	0,47	0,81	1,39	2,43
5	0,67	1,15	1,99	3,46
7,5	1,00	1,73	2,99	5,20
10	1,33	2,30	3,98	6,93
15	1,96	3,45	5,98	10,39
20	2,66	4,60	7,97	13,86
25	3,33	5,75	9,96	17,32
30	3,99	6,90	11,95	20,78
35	4,66	8,05	13,94	24,24
40	5,32	9,20	15,94	27,71
45	5,99	10,35	17,93	31,17
50	6,65	11,50	19,92	34,64
63	8,38	14,49	25,10	43,65
80	10,64	18,40	31,87	55,00
100	13,30	23,00	39,84	69,00
125	16,63	28,75	49,80	87,00
160	21,28	36,80	63,74	111,00
200	26,60	46,00	79,67	139,00
250	33,25	57,50	99,59	173,00
315	41,90	72,45	125,48	218,00
400	53,20	92,00	159,34	277,00
500	66,50	115,00	199,18	346,00
630	83,79	144,90	250,97	436,00
800	106,40	184,00	318,69	554,00
1000	133,00	230,00	398,36	693,00
1250	166,25	287,50	497,95	866,00
1600	212,80	368,00	637,38	1108,00


SUMINISTROS INDIVIDUALES HASTA 15 kW

INSTRUCCIONES PARA EL INSTALADOR:

- Efectúe la instalación según el esquema y los datos de la columna marcada con [X]
- Al terminar la instalación, entregue en nuestras oficinas o Punt de Servei el Certificado de Instalación Eléctrica de Baja Tensión (CIEBT) junto con este impreso.
- En el nivel de electrificación elevada se podrá contratar cualquier potencia normalizada hasta 14,49 kW.

POTENCIA SOLICITADA	kW	MONOFÁSICO [ ] TRIFÁSICO [ ]

ESQUEMA UNIFILAR

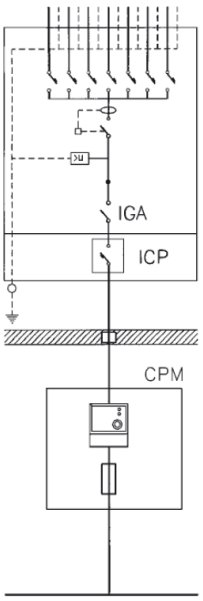


POTENCIA MÁXIMA (kW) QUE SE PUEDE CONTRATAR		MONOFÁSICO													TRIFÁSICO								
		0,34	0,69	0,80	1,15	1,72	2,30	3,45	4,60	5,75	6,90	8,05	9,20	10,35	11,50	14,49	1,03	2,07	2,42	3,46	5,19	6,92	10,39	13,85
NIVEL DE ELECTRIFICACIÓN		Básica											Elevada											
PROTECCIÓN DIFERENCIAL	Intensidad nominal (A)	40											63				40							
	Sensibilidad (mA)	30															30 ó 300							
PROTECCIÓN SOBRETENSIÓN (V)		– Dispositivo para la protección contra sobretensiones permanentes – Dispositivo para la protección contra sobretensiones transitorias																						
INTERRUPTOR GRAL. AUTOMÁT.	Intensidad nominal (A)	La que corresponda según la capacidad máxima de la instalación (ITC-BT-10) (*)																						
	Poder de corte (kA)	≥ 4,5																						
INTERRUPTOR CONTROL DE POTENCIA (A)		1,5	3	3,5	5	7,5	10	15	20	25	30	35	40	45	50	63	1,5	3	3,5	5	7,5	10	15	20
CONDUCTORES	Cu	10 mm²									16 mm²						16 mm²							


CAJA DE PROTECCIÓN Y MEDIDA			
	Tipo	CPM - MF 2	CPM - MF 4
	Contador	Multifunción	Multifunción
	Fusibles	NH 00 / 63 A gG	NH 00 / 100 A gG / NH 00 / 63 A gG

ACOMETIDA			
		[ ] Aérea posada sobre fachada	[ ] Subterránea
		[ ] Aérea tensada sobre apoyos	[ ] Aéreo-Subterránea
	Aérea	RZ 0,6/1 kV 2x16 Al (tubo 40 mm)	RZ 0,6/1 kV 4x25 Al (tubo 40 mm)
	Aérea con postecillo		
	Subterránea	RV o DV 0,6/1 kV 2x1x50 Al (tubo 90 mm)	RV o DV 0,6/1 kV 4x1x50 Al (tubo 90 mm)

(*) Para viviendas con suministro monofásico el valor mínimo para electrificación básica será de 25 A.

DETALLE DE INSTALACIÓN

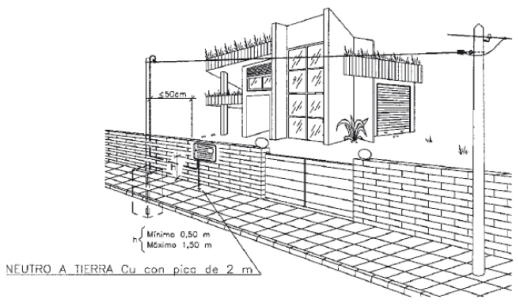

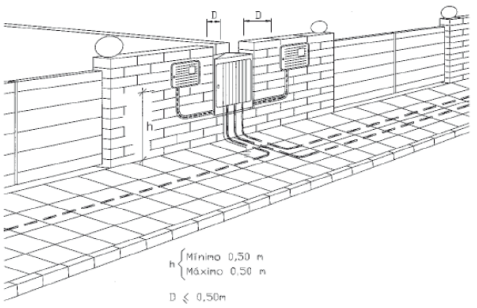

SUMINISTROS INDIVIDUALES MAYORES DE 15 kW

INSTRUCCIONES PARA EL INSTALADOR

Efectúe la instalación según el esquema y los datos de la columna marcada con "X"

Al terminar la instalación entregue en nuestras oficinas o Punt de Servei el Certificado de Instalación Eléctrica de Baja Tensión (CIEBT) junto con este impreso

POTENCIA SOLICITADA									kW													
POTENCIA MÁXIMA (kW) QUE SE PUEDE CONTRATAR									TRIFÁSICO													
		17,32	20,78	24,24	27,71	31,17	34,64	43,64	55	69	87	111	139	173	218	277	346	436	554	693		
PROTECCIÓN DIFERENCIAL	Intensidad nominal (A)	40				63								Transformador toroidal								
	Sensibilidad (mA)	30 ó 300												30 ó 300								
I.G.A.		El que corresponda según la potencia máxima admisible por la instalación interior																				
PROTECCIÓN DE SOBRETENSIÓN		- Dispositivo para la protección contra sobretensiones permanentes - Dispositivo para la protección contra sobretensiones transitorias																				
ICP-M / INTERRUPTOR DE PROTECCIÓN E INTENSIDAD REGULABLE	Int. nominal (A)	25	30	35	40	45	50	63	80	100	125	160	200	250	315	400	500	630	800	1000		
	Poder de corte (kA)	≥ 4,5							10				20				30		50			
	Térmico (A)	25	30	35	40	45	50	63	80	100	125	160	200	250	315	400	500	630	800	1000		
	Magnético (A)	5 veces la intensidad de regulación térmica, actuando en un tiempo inferior a 0,02 segundos																				
CONJUNTO DE MEDIDA (TMF)	Tipo	TMF1							TMF10													
	Contador (A)	Multifunción							Multifunción													
	Trafo. Intensidad (A/A)								100/5			200/5			500/5			1000/5				
	Cableado Cu	16 mm²							20x5+15x5			30x6+20x5			50x10+30x6			100x10+50x10				
	Fusibles A (*)	80				100			160	200	250	315		630	1250			Puente amovible				
	Bases (Tamaño)	BUC 00							BUC 1			BUC 3			DIN 4							
LÍNEA GENERAL DE ALIMENTACIÓN		Conductores de cobre de: mm²																				
CAJA GENERAL DE PROTECCIÓN	Fusibles gG (A)	80				100			160	200	250	315		630				Estudiar en cada caso				
	Tipo e Intensidad																					
ACOMETIDA	CONDUCTORES	mm²							Aérea posada sobre fachada			Aérea tensada sobre apoyos			Aero-Subterránea			Subterránea			Caja de seccionamiento		Cuadro CT

OBSERVACIONES: Cada trafo de intensidad estará encapsulado en resina, formando un conjunto monolítico. Responderán a una clase de precisión de 0,5S y 15 VA de potencia
La CGP responderá al esquema 9 de la NNL010
Para potencias superiores será necesario la realización de un estudio específico
(*) En caso de existir CGP estos fusibles se sustituirán por cuchillas seccionadoras

CONDICIONES GENERALES DE VENTA

GENERAL

Las presentes Condiciones de Venta serán de aplicación a todas las operaciones comerciales de venta realizadas por Prumsa Cuadros S.L(en adelante PRUMSA). Cualesquiera otras condiciones diferentes a las contenidas en el presente documento no será de aplicación salvo que hubiera sido expresamente aceptadas por escrito.

PRECIOS

Los precios de venta son los de la tarifa vigente para mercancía puesta en nuestras instalaciones. Los precios indicados en la presente tarifa anulan y sustituyen a los de cualquier tarifa anterior, y son válidos salvo error u omisión. Prumsa se reserva el derecho a modificar precios en cualquier momento y sin previo aviso.

Sobre estos precios se aplicarán los impuestos correspondientes y vigentes en el momento de la venta.

DEVOLUCIONES

Ninguna devolución será aceptada sin la conformidad previa y por escrito del Departamento Comercial. La devolución deberá efectuarse en el plazo máximo de 30 días de la entrega de los productos. Se aplicará una depreciación del 15% en concepto de revisión y acondicionamiento, y los portes serán por cuenta del cliente cuando las causas no sean imputables a Prumsa. Únicamente se aceptarán devoluciones del material de la tarifa vigente.

RECLAMACIONES

Solamente se aceptarán reclamaciones sobre la mercancía durante las 48 horas siguiente a la recepción de la misma.

CONFIDENCIALIDAD

Toda información y/o documento facilitado por Prumsa al Cliente en el marco de la relación comercial tendrá el carácter de secreta y confidencial, debiendo abstenerse el Cliente de su difusión y revelación a terceros.

Prumsa Cuadros S.L.
C/Miquel Torelló i Pagès 55-57, Nave 8
08750 Molins de Rei
Tel. 93 776 59 61
comercial@prumsacuadros.com
www.prumsacuadros.com